



AGRICULTECH.COM  
Exhibition Jan 2022

## هشتمین نمایشگاه تخصصی نهادهای کشاورزی تهران

«باسمه تعالی»

اطلاعیه شماره ۳

شرکت‌های محترم متقاضی حضور در هشتمین نمایشگاه تخصصی نهادهای کشاورزی تهران  
با سلام و احترام؛

با عنایات پروردگار رحمان و همکاری و همیاری اعضای محترم، پلان غرفه‌های نمایشگاه ارائه می‌گردد.  
شایان ذکر است قبل از حضور در مراسم قرعه‌کشی، اولویت‌های انتخاب غرفه‌ی خود را برای انتخاب بهتر مشخص نمایید و در انتخاب  
غرفه، به تنوع مترائزهای هر رده، متناسب با نیاز، توجه فرمایید.

باتشکر

ستاد برگزاری هشتمین نمایشگاه تخصصی نهادهای کشاورزی تهران

ستاد برگزاری: تهران، خیابان مفتح شمالی، خیابان نقدی، پلاک ۴۰، طبقه ۳

تلفن: ۰۲۱-۸۸۵۰۳۰۳۰ فکس: ۰۲۱-۸۸۵۰۳۰۳۰

w w w . a g r i c u l t e c h . c o m

# سالن گلستان


طبقه همکف

تعداد غرفه: ۱۷  
محدودیت ارتفاع: ۳ متر



AGRICULTECH.COM  
Exhibition Jan 2022

## هشتمین نمایشگاه تخصصی نهادهای کشاورزی تهران

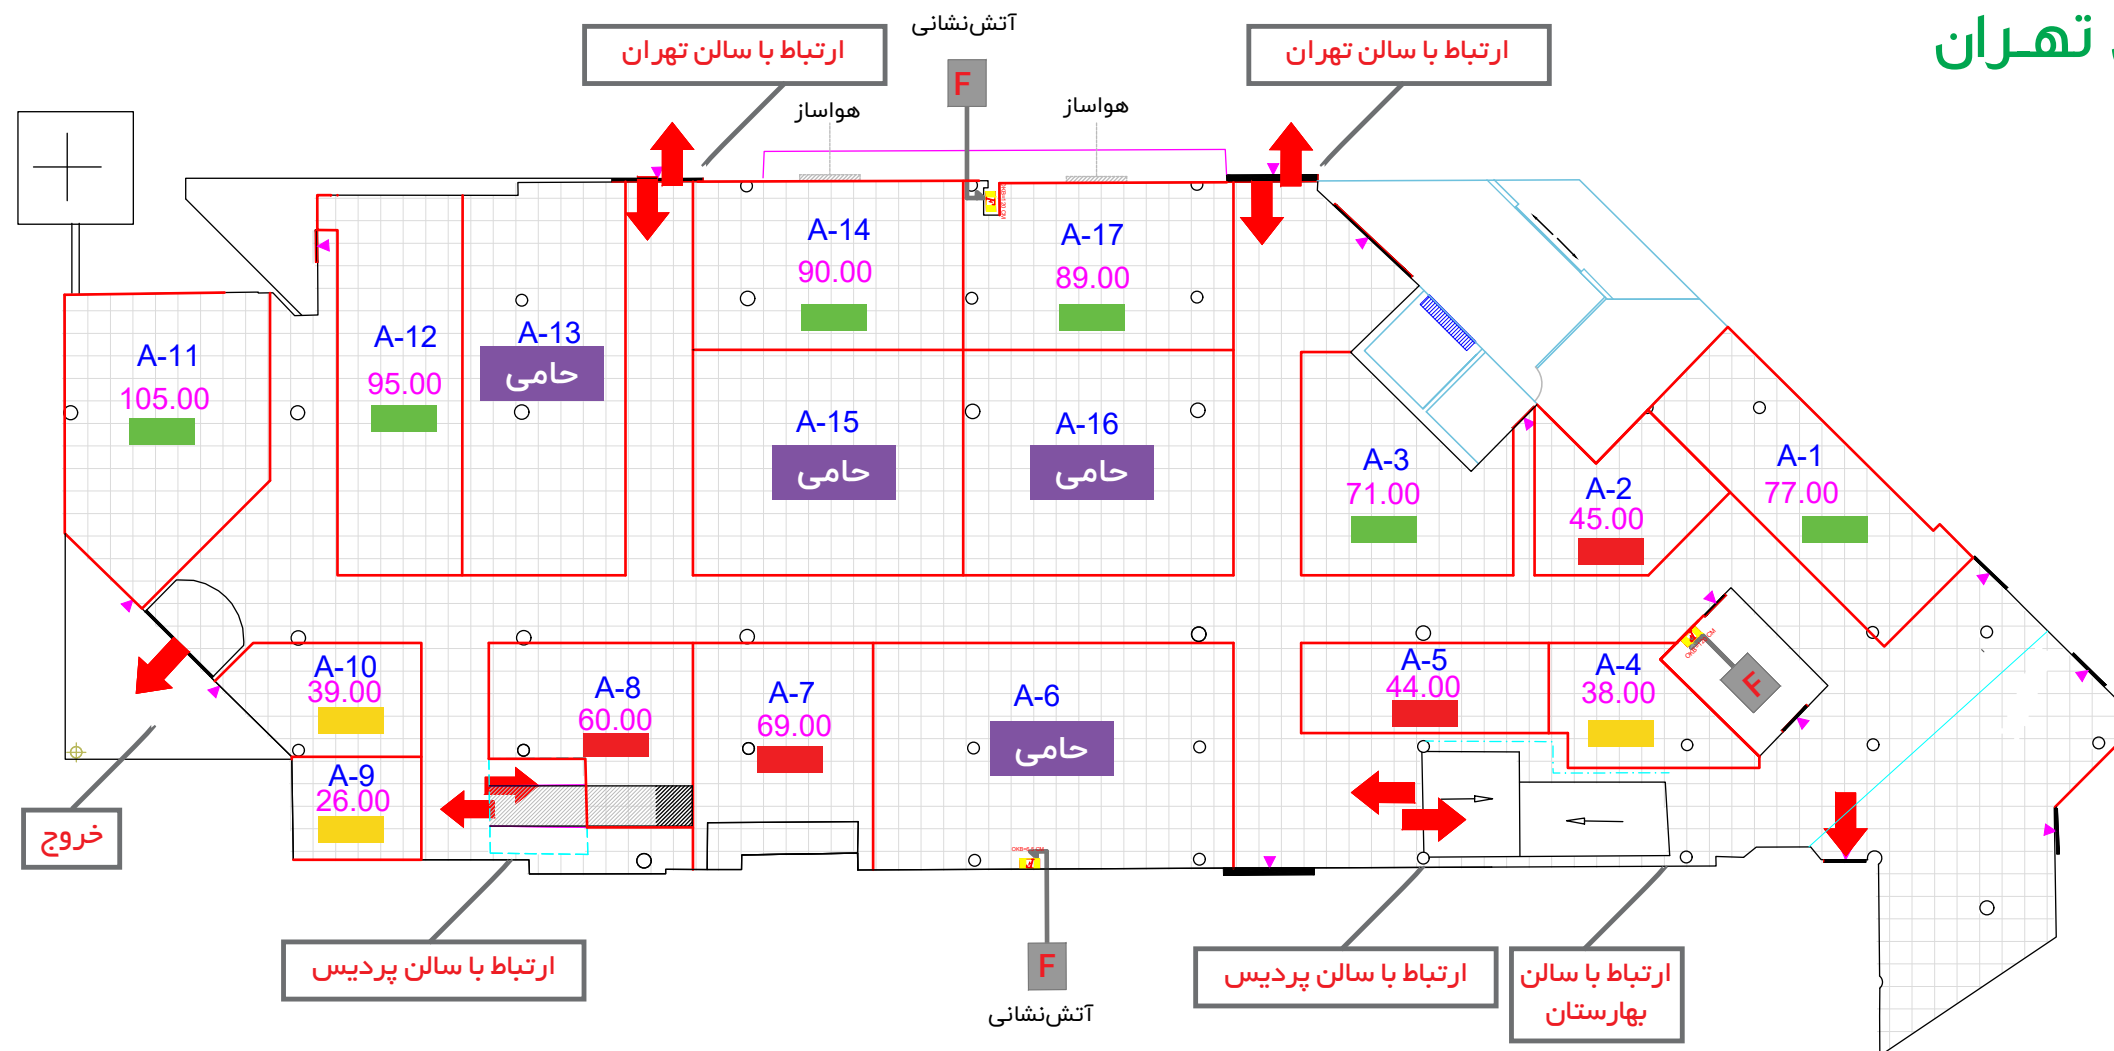

- در غرفه A-3 دو وجه پشتی غرفه می‌بایست ۱۰ سانتی متر از دیوار فاصله داشته باشد.
- در غرفه A-6 یک دریچه آتش نشانی است که روی زمین قرار دارد و می‌بایست قابلیت باز شدن کامل داشته باشد.
- در غرفه A-7 حدود ۱۰ سانتیمتر مربع از آن سکو می‌باشد که قابل جابجایی نمی‌باشد.
- در غرفه A-8 قسمت انتهایی آن، زیر پله ارتباط با سالن پردیس قرار دارد.
- در غرفه A-9 دو وجه دیوار شیشه‌ای وجود دارد که می‌بایست نسبت به زیباسازی آن اقدام شود.
- در غرفه A-10 دو وجه دیوار شیشه‌ای وجود دارد که می‌بایست برای زیباسازی آن اقدام شود.
- در غرفه A-11 سه وجه دیوار شیشه‌ای وجود دارد که می‌بایست برای زیباسازی آن اقدام شود.
- در غرفه A-14 انتهای غرفه دریچه‌های تهویه هوا قرار دارد و دیوار غرفه می‌بایست ۱۰ سانتی متر فاصله داشته باشد.
- در غرفه A-17 انتهای غرفه دریچه‌های تهویه هوا قرار دارد و دیوار غرفه می‌بایست ۱۰ سانتی متر فاصله داشته باشد و همچنین دارای یک دریچه آتش نشانی است، که می‌بایست نمایان، قابل دسترسی و باز شدن باشد.

شماره غرفه	X-00
متراژ به مترمربع	00.00
مرز غرفه	—
ستون	○
غرفه الف	■ (Yellow)
غرفه ب	■ (Red)
غرفه پ	■ (Green)
غرفه ت	■ (Orange)

# سالن تهران


## طبقه همکف

تعداد غرفه: ۱۸  
محدودیت ارتفاع: ۴ متر



AGRICULTECH.COM  
Exhibition Jan 2022

## هشتمین نمایشگاه تخصصی نهادهای کشاورزی تهران

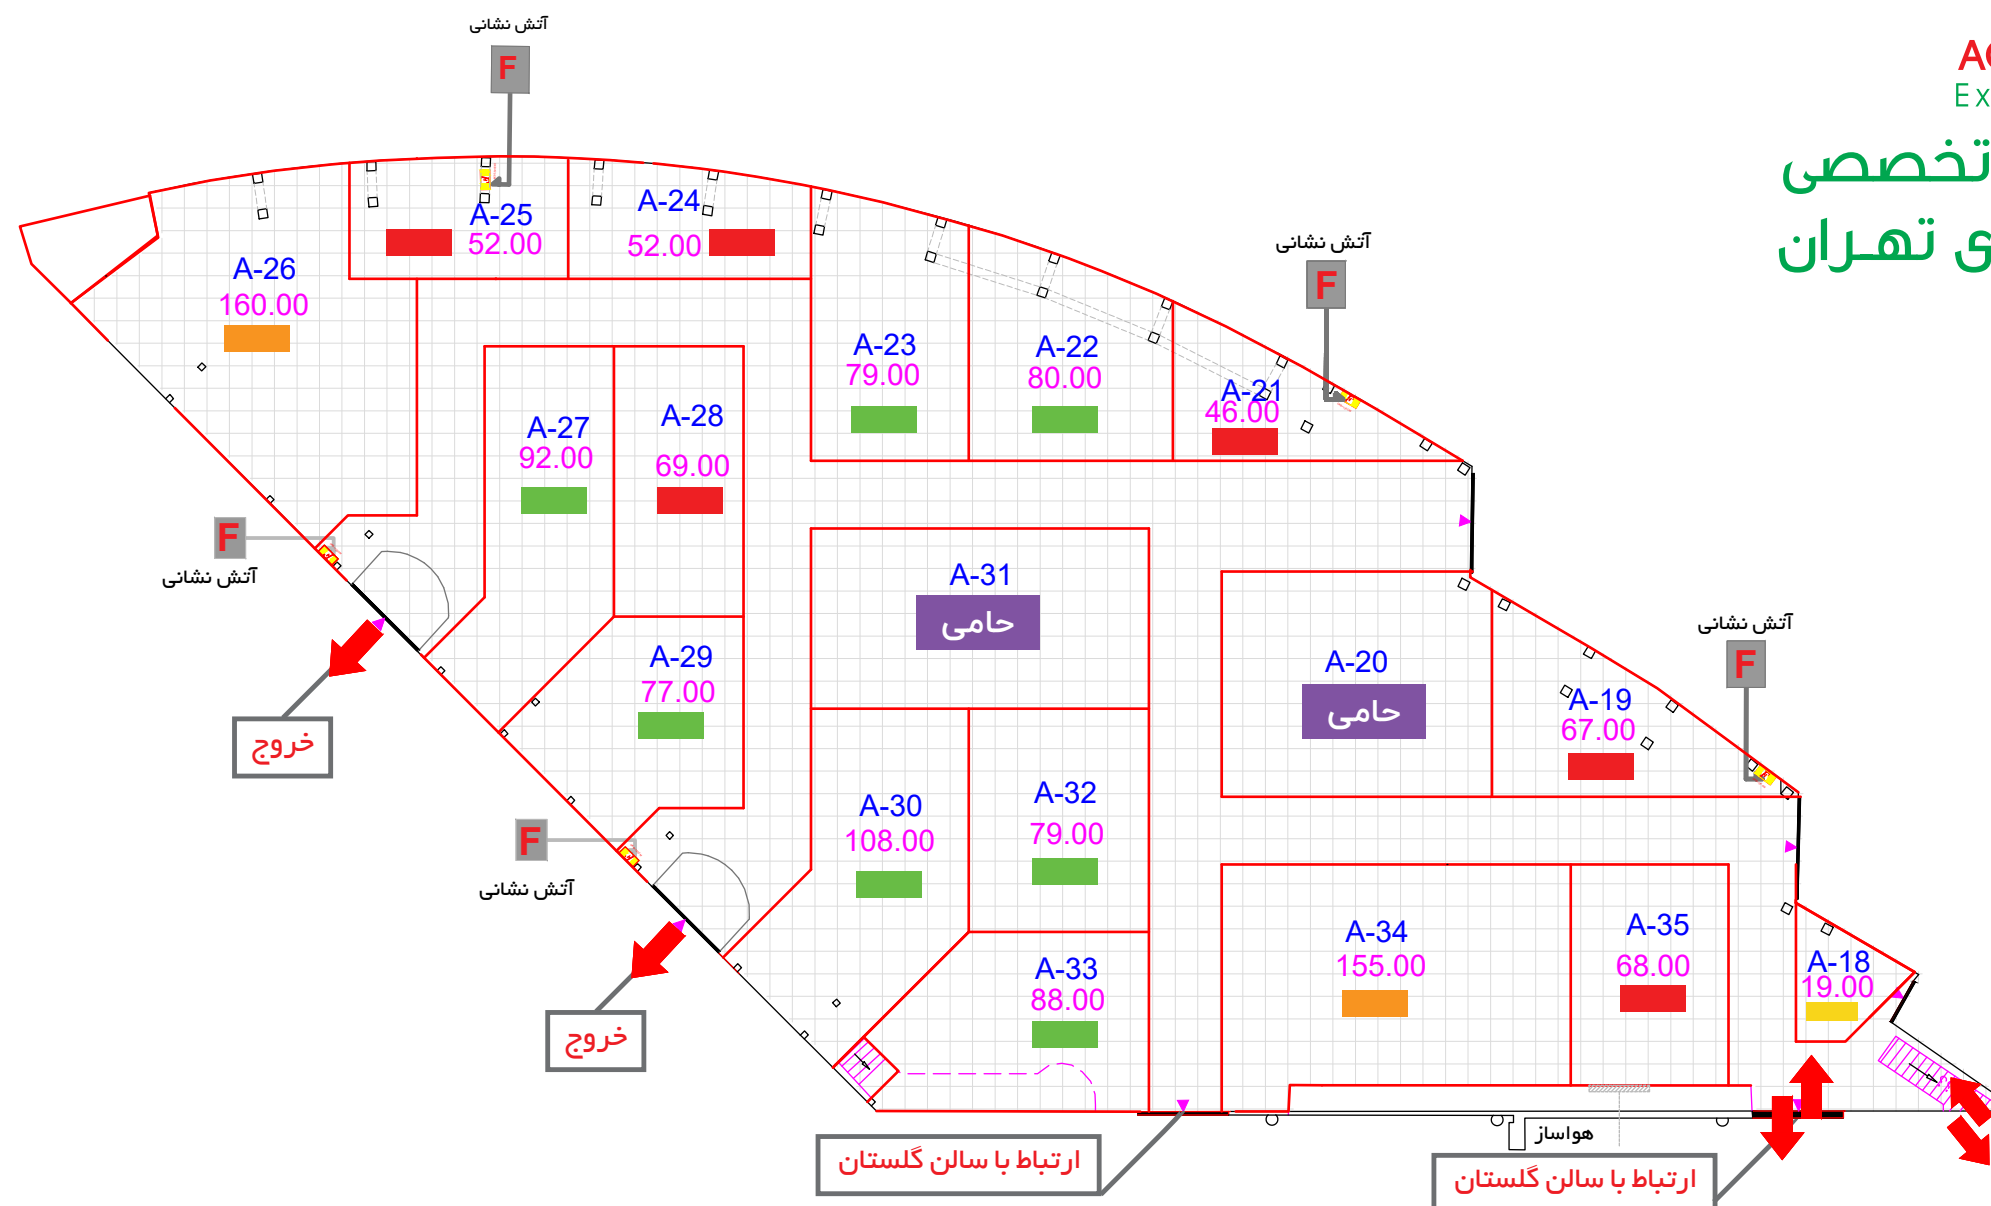

- غرفه A-26 دارای دو ستون، دو سازه ضربدری و یک درب می‌باشد که می‌بایست جلوی درب قابل باز شدن و استفاده باشد.
- غرفه A-30 می‌بایست دسترسی به راه پله امکان پذیر باشد.
- غرفه A-33 گوشه انتهایی غرفه زیر پله قرارداد.
- غرفه A-35 در قسمت سکوی تاسیسات دریچه‌های تهویه هوا قرار دارد و دیوار غرفه می‌بایست ۱۰ سانتی‌متر فاصله داشته باشد.
- امکان ساختن غرفه‌های دو طبقه با شرایط ذکر شده در دستورالعمل غرفه‌سازی، تنها در این سالن امکان پذیر می‌باشد.

- غرفه A-18 دارای دو ستون و تیر افقی می‌باشد.
- غرفه A-19 دارای دریچه آتش نشانی می‌باشد که باید مقابل آن نمایان و قابل دسترسی و باز شدن باشد و در انتهای غرفه تیر افقی بین ستون‌ها وجود دارد.
- غرفه A-21 دارای ستون، سازه ضربدری و تیر افقی با ارتفاع کوتاه می‌باشد.
- غرفه A-22 دارای ستون، سازه ضربدری و تیر افقی با ارتفاع کوتاه می‌باشد.
- غرفه A-23 دارای ستون، سازه ضربدری و تیر افقی با ارتفاع کوتاه می‌باشد.
- غرفه A-24 دارای سازه ضربدری می‌باشد.
- غرفه A-25 دارای سازه ضربدری و دریچه آتش نشانی می‌باشد که باید مقابل آن نمایان و قابل دسترسی و باز شدن باشد.

شماره غرفه	X-00
متراژ به مترمربع	00.00
مرز غرفه	—
ستون	○
غرفه الف	■ (Yellow)
غرفه ب	■ (Red)
غرفه پ	■ (Green)
غرفه ت	■ (Orange)

# سالن پردیس


## طبقه اول

تعداد غرفه: ۱۸  
محدودیت ارتفاع: ۳ متر



AGRICULTECH.COM  
Exhibition Jan 2022

# هشتمین نمایشگاه تخصصی نهادهای کشاورزی تهران

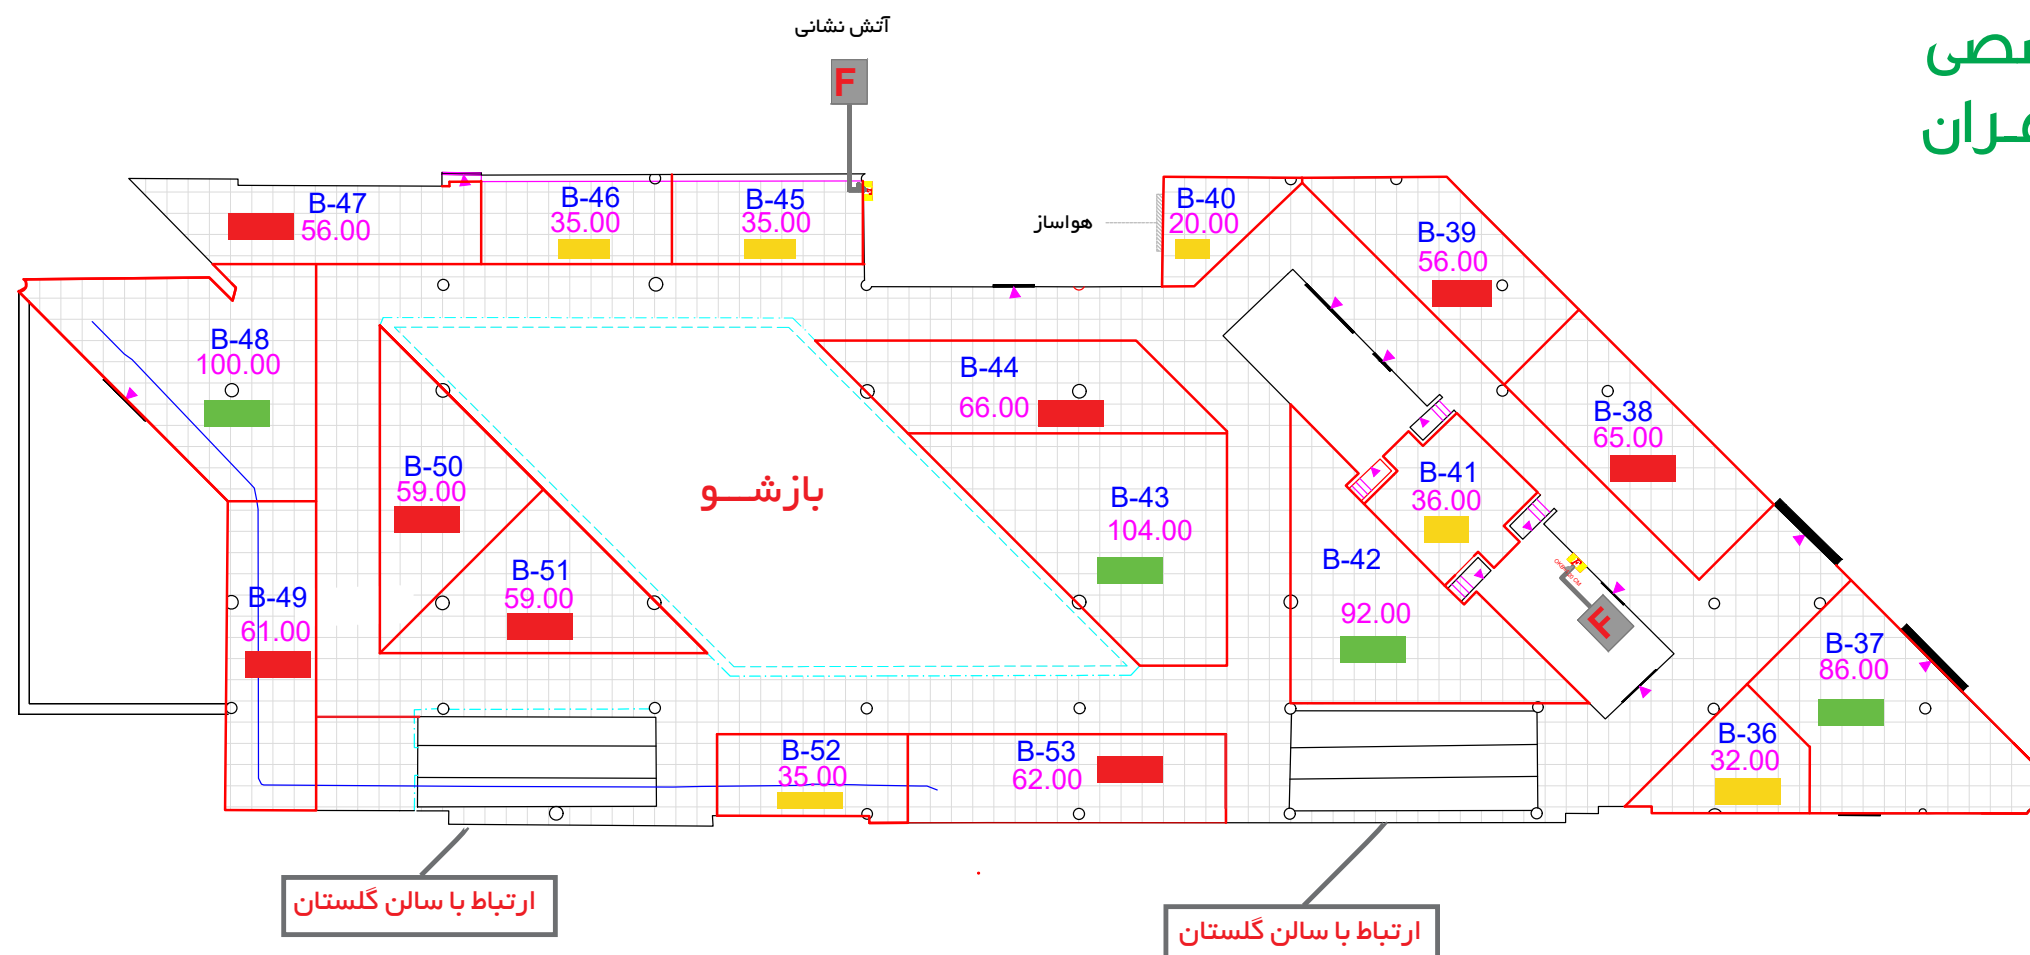

■ غرفه B-49 در قسمت انتهایی غرفه لوله تهویه هوا عبور کرده و در طراحی و ساخت، قسمت انتهایی غرفه ارتفاع کوتاهتر می شود.

■ غرفه B-50 دارای یک وجه دیوار سمت بازشو است که می بایست نسبت به زیباسازی آن اقدام شود.

■ غرفه B-51 دارای یک وجه دیوار سمت بازشو است که می بایست نسبت به زیباسازی آن اقدام شود.

■ غرفه B-52 در قسمت انتهایی غرفه لوله تهویه هوا عبور کرده و در طراحی و ساخت، قسمت انتهایی غرفه ارتفاع کوتاهتر می شود.

■ غرفه B-53 در قسمت انتهایی غرفه لوله تهویه هوا عبور کرده و در طراحی و ساخت، قسمت انتهایی غرفه ارتفاع کوتاهتر می شود.

■ غرفه B-37 دارای یک درب می باشد که باید جلوی آن به طور کامل باز باشد.

■ غرفه B-40 در سمت چپ، دریچه های تهویه هوا قرار دارد و دیوار غرفه می بایست ۱۰ سانتی متر فاصله داشته باشد.

■ غرفه B-42 دارای دو درب می باشد که باید قابل دسترسی باشد.

■ غرفه B-43 دارای یک وجه دیوار سمت بازشو است که می بایست نسبت به زیباسازی آن اقدام شود.

■ غرفه B-44 دارای یک وجه دیوار سمت بازشو است که می بایست نسبت به زیباسازی آن اقدام شود.

■ غرفه B-45 دارای دریچه آتش نشانی می باشد که باید نمایان باشد.

■ غرفه B-48 در قسمت انتهایی غرفه لوله تهویه هوا عبور کرده و در طراحی و ساخت، قسمت انتهایی غرفه ارتفاع کوتاهتر می شود.

شماره غرفه	X-00
متراژ به مترمربع	00.00
مرز غرفه	—
ستون	○
غرفه الف	■ (Yellow)
غرفه ب	■ (Red)
غرفه پ	■ (Green)
غرفه ت	■ (Orange)